


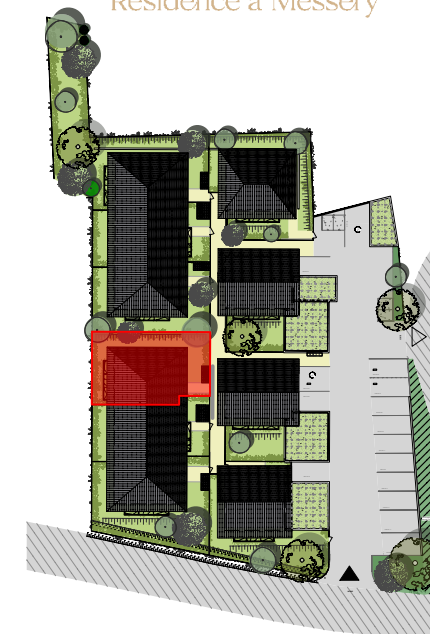

Le Petit bois

Résidence à Messery

Chemin de la Pierre
74180 MESSERY

MAISON 08

Type: T4

Niveau : Rez-de-chaussée

Entrée	3.7 m²
Séjour / Cuisine	34 m²
Salle d'eau	6.1 m²
Rangement	0.8 m²
Chambre 1	10 m²
Chambre 2	11 m²
Chambre 3	12.1 m²
Salle de bain	5.1 m²
Wc	1 m²
Dégagement	3 m²
TOTAL SHA	86.8 m²
Jardin	83.1 m²
Rangement vélos	2.2 m²

LÉGENDE

TE	TABLEAU ABONNE	CUI	PLAQUES CUISSON
LL	LAVE-LINGE	BT	BALLON THERMODYNAMIQUE
LV	LAVE-VAISSELLE	PG	POÊLE À GRANULÉS
F	REFRIGERATEUR		


	FAUX-PLAFOND, SOFFITE		VOLETS ROLANTS
	CLOISON DEMONTABLE		RETOMBÉES
			POUTRE

Echelle

Date
29/11/2024Indice
1

ARCHITECTE :


ISIS Architecture & Urbanisme

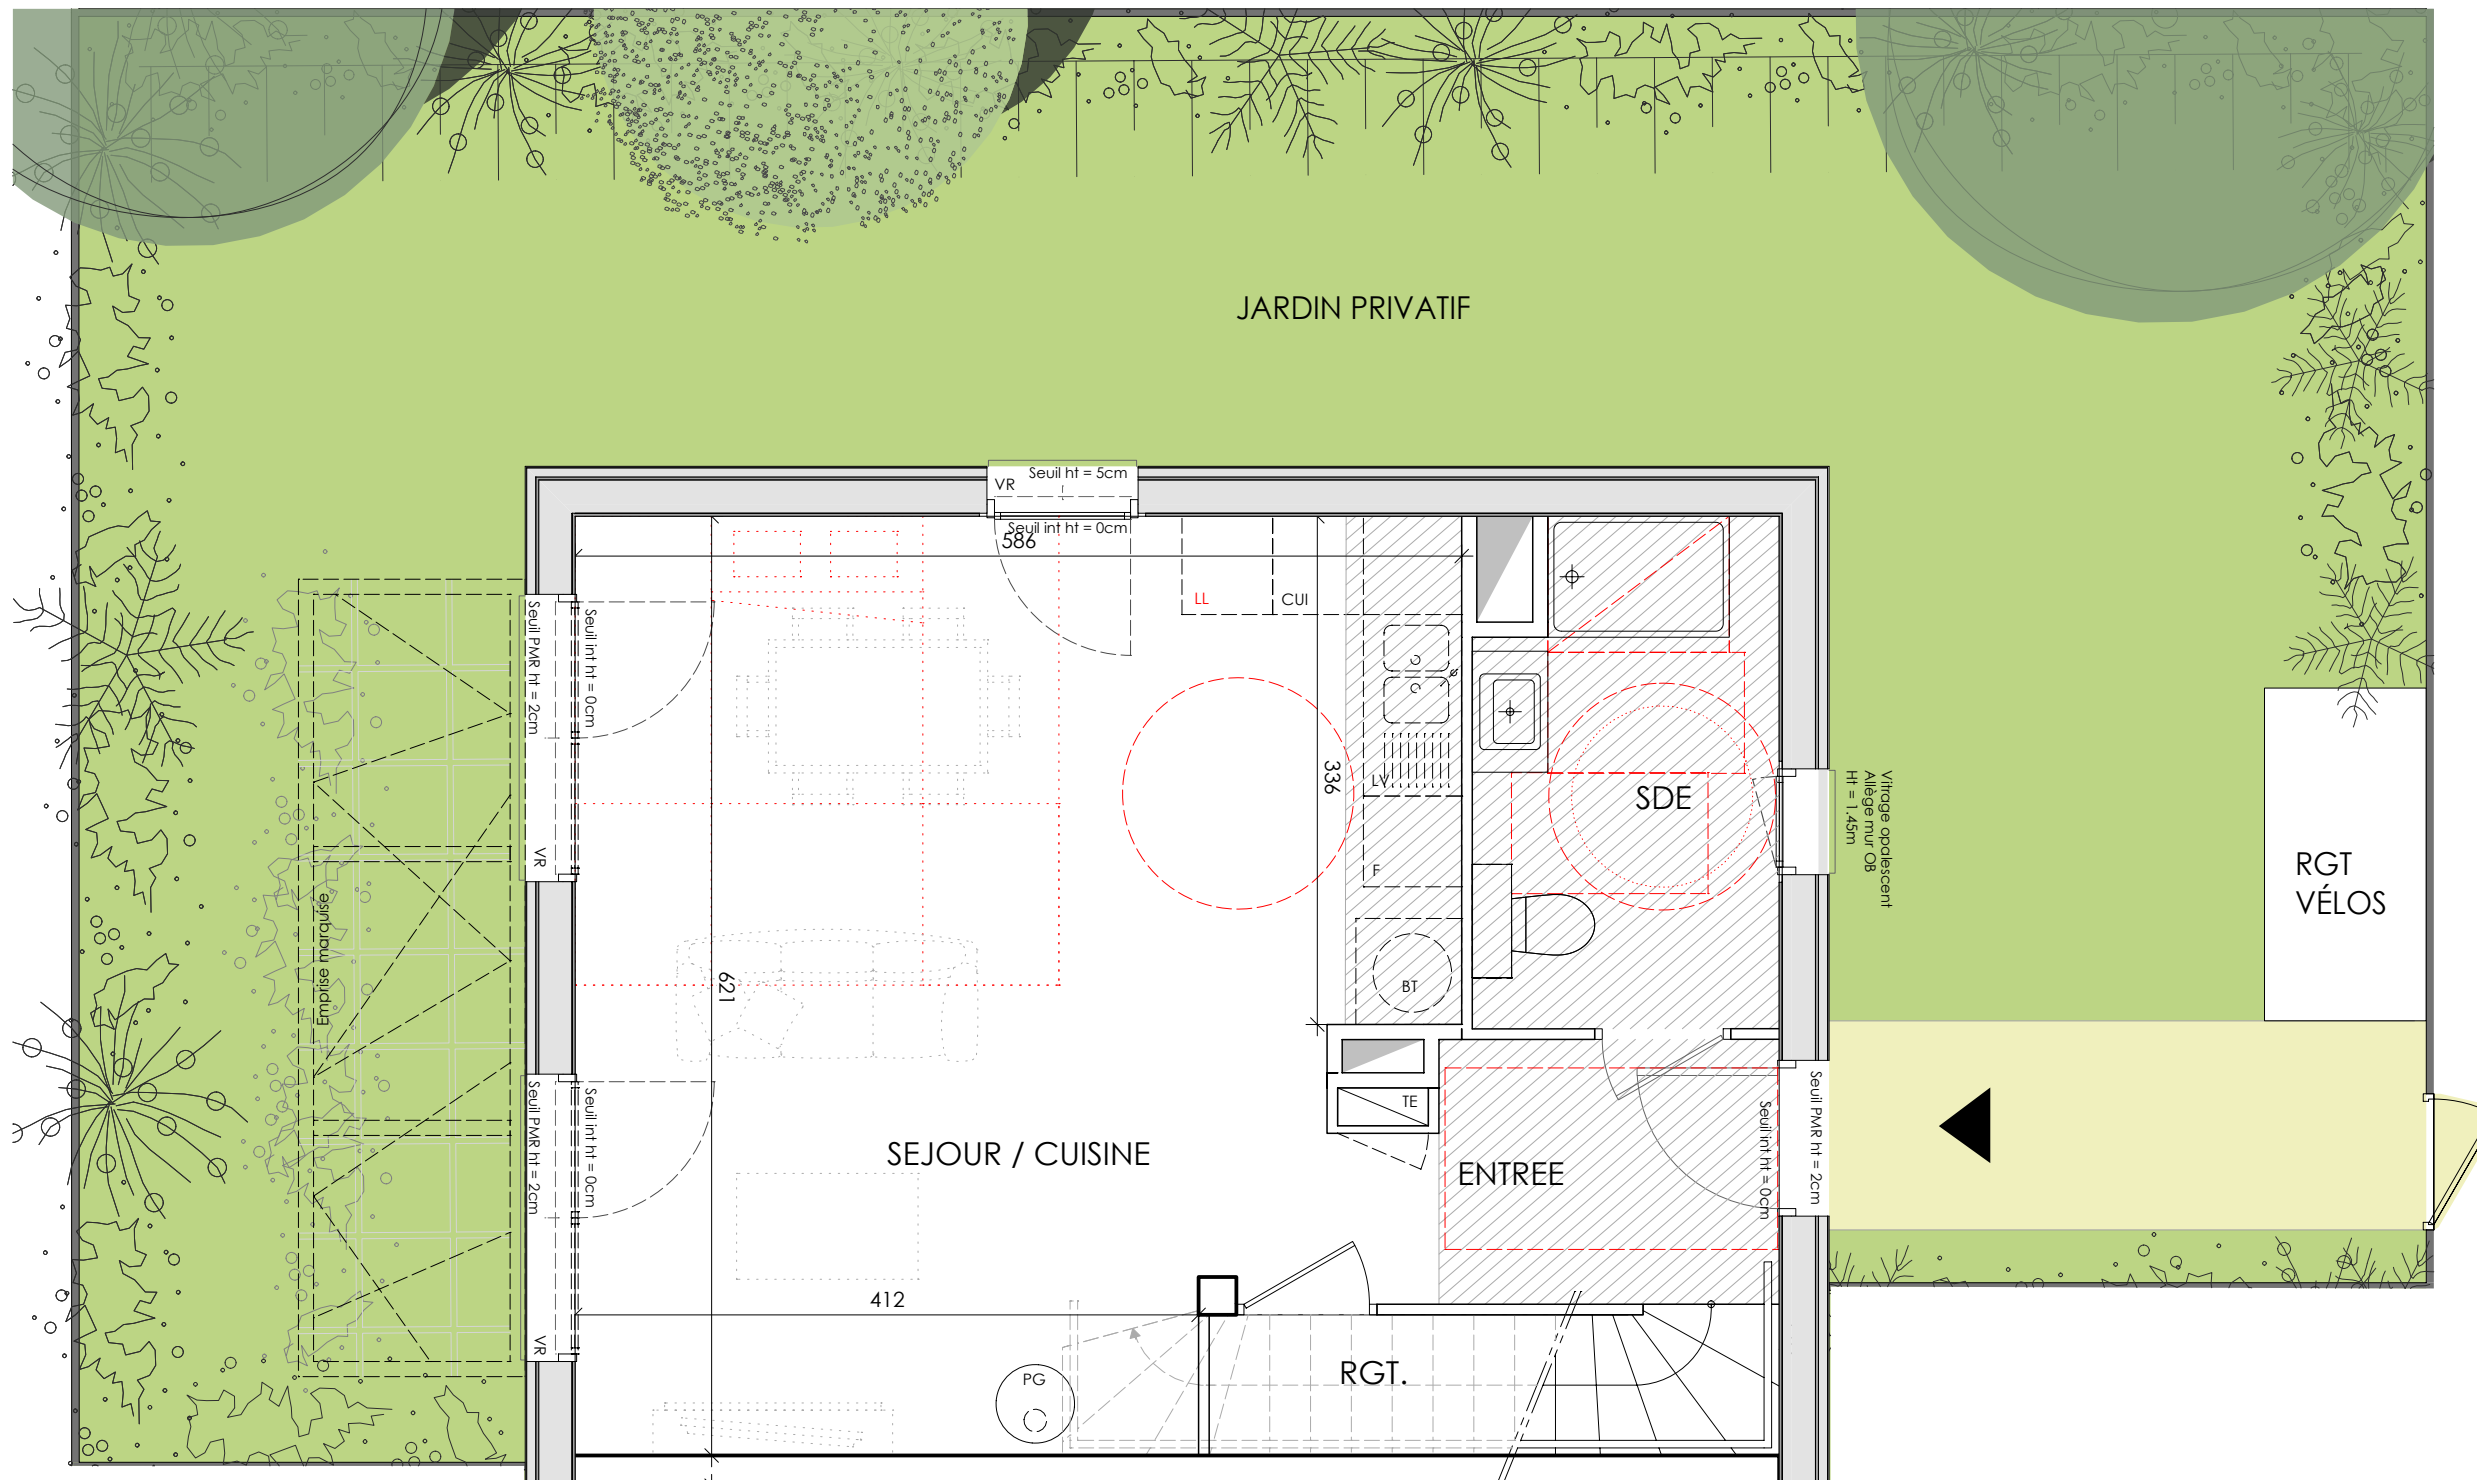5 Rue Taillefer
38400 St Martin d'Hères
Tel : 04.76.62.89.65
Web : <http://agence-isis.com>



Le Petit bois

Résidence à Messery

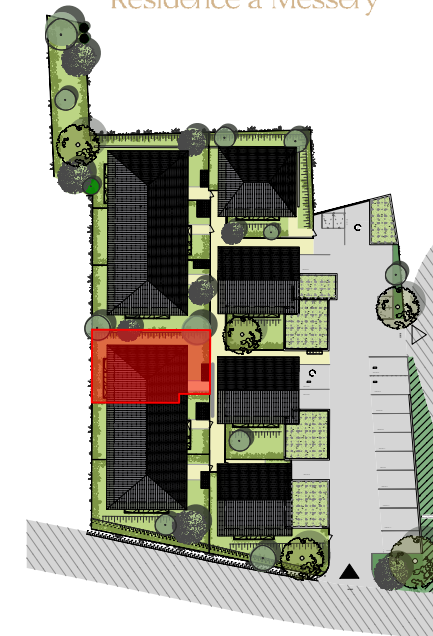

Chemin de la Pierre
74180 MESSERY

MAISON 08

Type: T4 Niveau : R+1

Entrée	3.7 m ²
Séjour / Cuisine	34 m ²
Salle d'eau	6.1 m ²
Rangement	0.8 m ²
Chambre 1	10 m ²
Chambre 2	11 m ²
Chambre 3	12.1 m ²
Salle de bain	5.1 m ²
Wc	1 m ²
Dégagement	3 m ²
TOTAL SHA	86.8 m²
Jardin	83.1 m ²
Rangement vélos	2.2 m ²

LÉGENDE

TE TABLEAU ABONNE	CUI PLAQUES CUISSON
LL LAVE-LINGE	BT BALLON THERMODYNAMIQUE
LV LAVE-VAISSELLE	PG POÊLE À GRANULÉS
F REFRIGERATEUR	
FAUX-PLAFOND, SOFFITE	VOILETS ROULANTS
CLOISON DEMONTABLE	RETOMBÉES
	POUTRE

Echelle

Date **29/11/2024** Indice **1**

ARCHITECTE :

ISIS Architecture & Urbanisme
5 Rue Taillefer
38400 St Martin d'Hères
Tel : 04.76.62.89.65
Web : <http://agence-isis.com>

