

Plan jardin Echelle : 1/150e

DOCUMENT NON CONTRACTUEL. DES MODIFICATIONS SONT SUSCEPTIBLES D'ETRE APPORTEES A CE PLAN EN FONCTION DES NECESSITES TECHNIQUES DE LA REALISATION, TANT EN CE QUI CONCERNE LES DIMENSIONS LIBRES, QUE LES OUVERTURES ET L'EQUIPEMENT. LES SURFACES ET LES HAUTEURS SONS PLAFOND INDIQUEES SONT APPROXIMATIVES. LES RETOMBES, SOFFITES, FAUX-PLAFONDS, TRAPPES DE VISITES, AINSI QUE L'EMPLACEMENT DES EQUIPEMENTS SANITAIRES NE SONT PAS TOUTS FIGURES. LE NOMBRE, LA TAILLE ET L'EMPLACEMENT DES RADIATEURS ET LES EPAISSEURS D'ISOLANTS SONT DONNES A TITRE INDICATIF ET SERONT PRECISES APRES ETUDE THERMIQUE. LES ELEMENTS DE CUISINE SERONT DONNES A TITRE INDICATIF ET NE SONT PAS FOURNIS.



Type: T4 Niveau : Rez-de-chaussée

Entrée	3.9 m²
Séjour / Cuisine	34 m²
Salle d'eau	6.1 m²
Rangement	0.8 m²
Chambre 1	9.8 m²
Chambre 2	11 m²
Chambre 3	10.9 m²
Salle de bain	4.9 m²
Wc	1 m²
Dégagement	4.4 m²
TOTAL SHA	86.8 m²
Jardin	200 m²
Rangement vélos	2.2 m²

LÉGENDE

TE	TABLEAU ABONNE	CUI	PLAQUES CUISSON
LL	LAVE-LINGE	BT	BALLON THERMODYNAMIQUE
LV	LAVE-VAISSELLE	PG	POÊLE À GRANULÉS
F	REFRIGERATEUR		


FAUX-PLAFOND, SOFFITE |___| VOILETS ROULANTS
 CLOISON DEMONTABLE - - - RETOMBÉES
 - - - POUTRE

Echelle		<u>Date</u> 19/03/2025	<u>Indice</u> 5
---------	--	---------------------------	--------------------

ARCHITECTE :

ISIS Architecture & Urbanisme
5 Rue Taillefer
38400 St Martin d'Hères
Tel : 04.76.62.89.65
Web : <http://agence-isis.com>



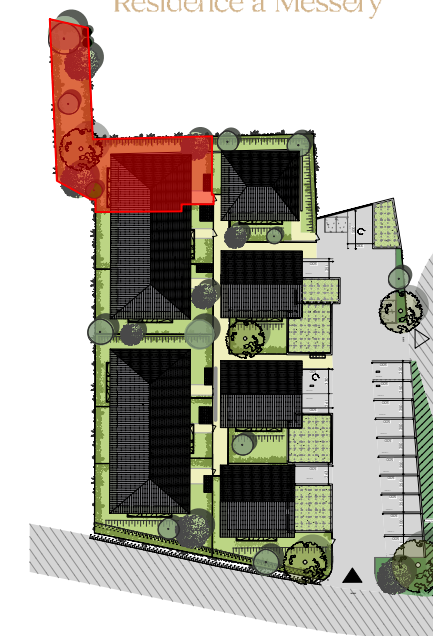


MAISON 05

Entrée	3.9 m²
Séjour / Cuisine	34 m²
Salle d'eau	6.1 m²
Rangement	0.8 m²
Chambre 1	9.8 m²
Chambre 2	11 m²
Chambre 3	10.9 m²
Salle de bain	4.9 m²
Wc	1 m²
Dégagement	4.4 m²
TOTAL SHA	86.8 m²
Jardin	200 m²
Rangement vélos	2.2 m²

FAUX-PLAFOND, SOFFITE |__| VOILETS ROULANTS
 CLOISON DEMONTABLE - - - RETOMBÉES
 - - - POUTRE

<u>Date</u> 19/03/2025	<u>Indice</u> 5
---------------------------	--------------------

ISIS
architecture & urbanism

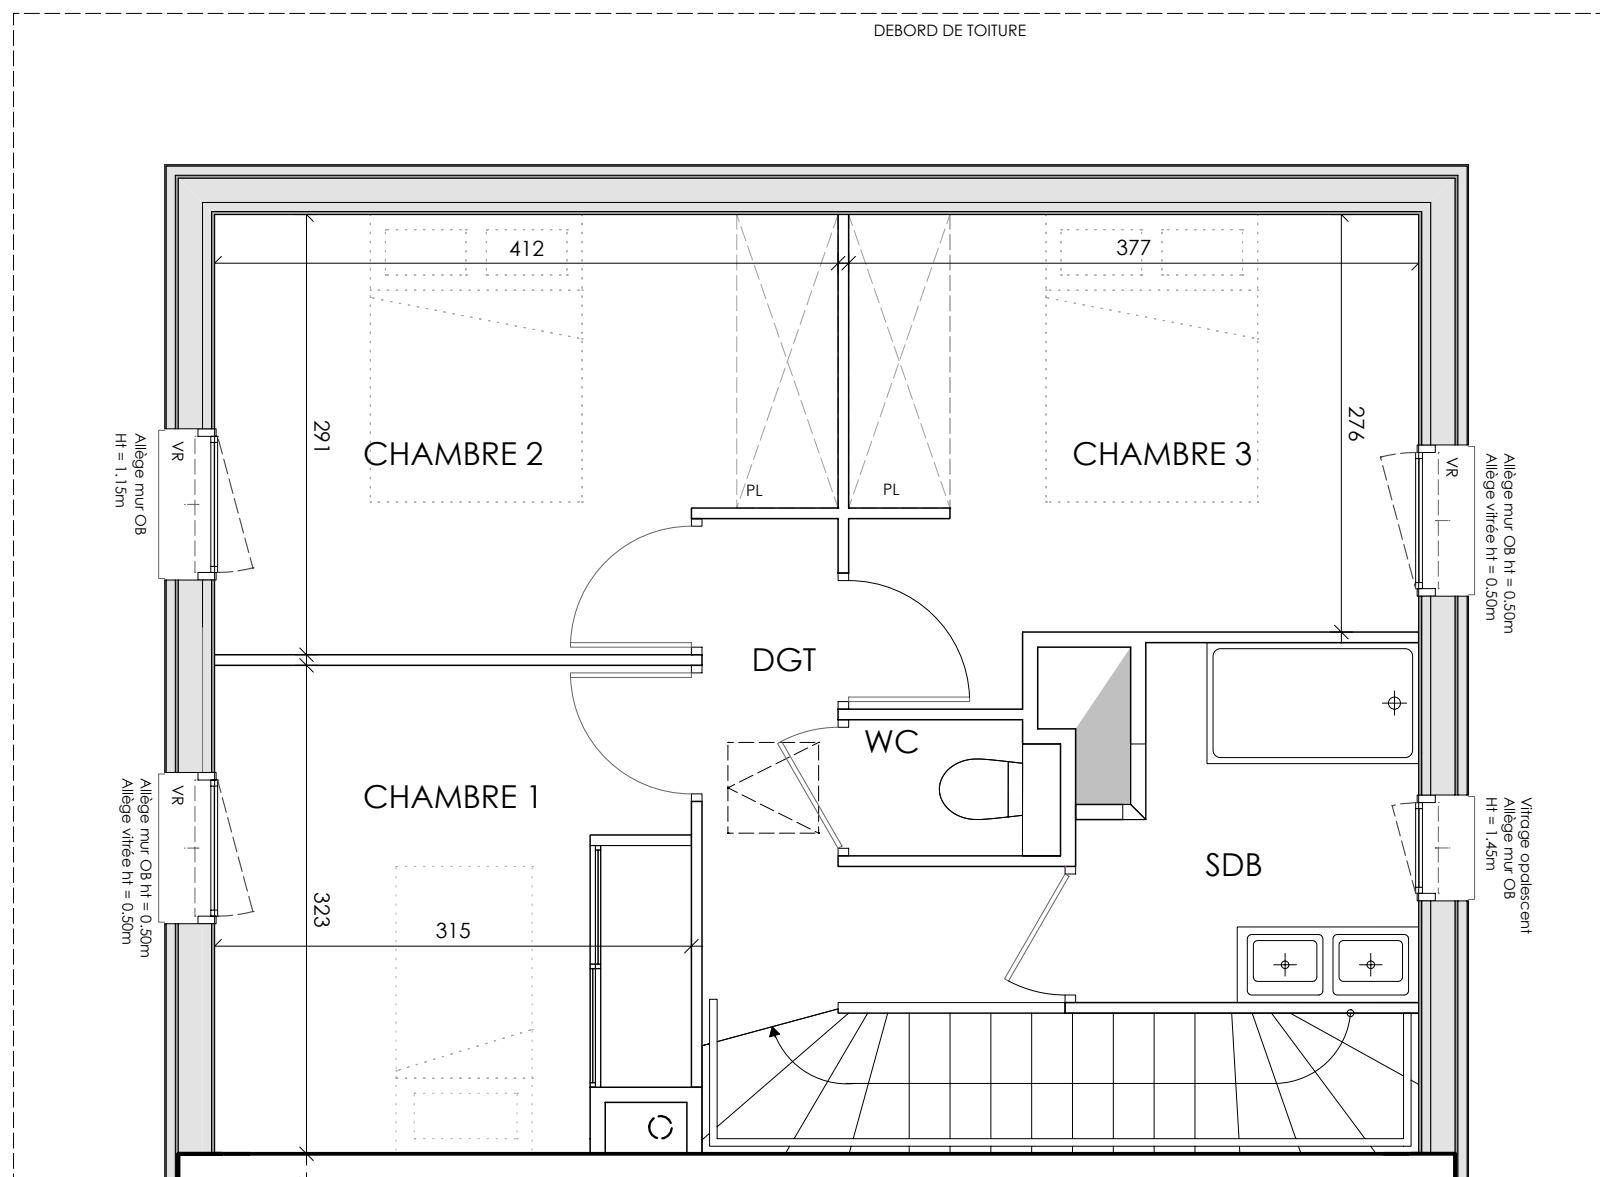

DOCUMENT NON CONTRACTUEL. DES MODIFICATIONS SONT SUSCEPTIBLES D'ETRE APORTEES A CE PLAN EN FONCTION DES NECESSITES TECHNIQUES DE LA REALISATION, TANT EN CE QUI CONCERNE LES DIMENSIONS LIBRES, QUE LES OUVERTURES ET L'EQUIPEMENT. LES SURFACES ET LES HAUTEURS SONT PLAFOND INDIQUEES SONT APPROXIMATIVES. LES RETOMBEEES, SOFFITES, FAUX-PLAFONDS, TRAPPES DE VISITES, AINSI QUE L'EMPLACEMENT DES EQUIPEMENTS SANITAIRES NE SONT PAS TOUTS FIGURES. LE NOMBRE, LA TAILLE ET L'EMPLACEMENT DES RADIATEURS ET LES EPAISSEURS D'ISOLANTS SONT DONNES A TITRE INDICATIF ET SERONT PRECISES APRES ETUDE THERMIQUE. LES ELEMENTS DE CUISINE SERONT DONNES A TITRE INDICATIF ET NE SONT PAS FOURNIS.